
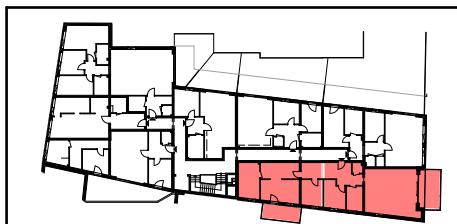


TOP 11

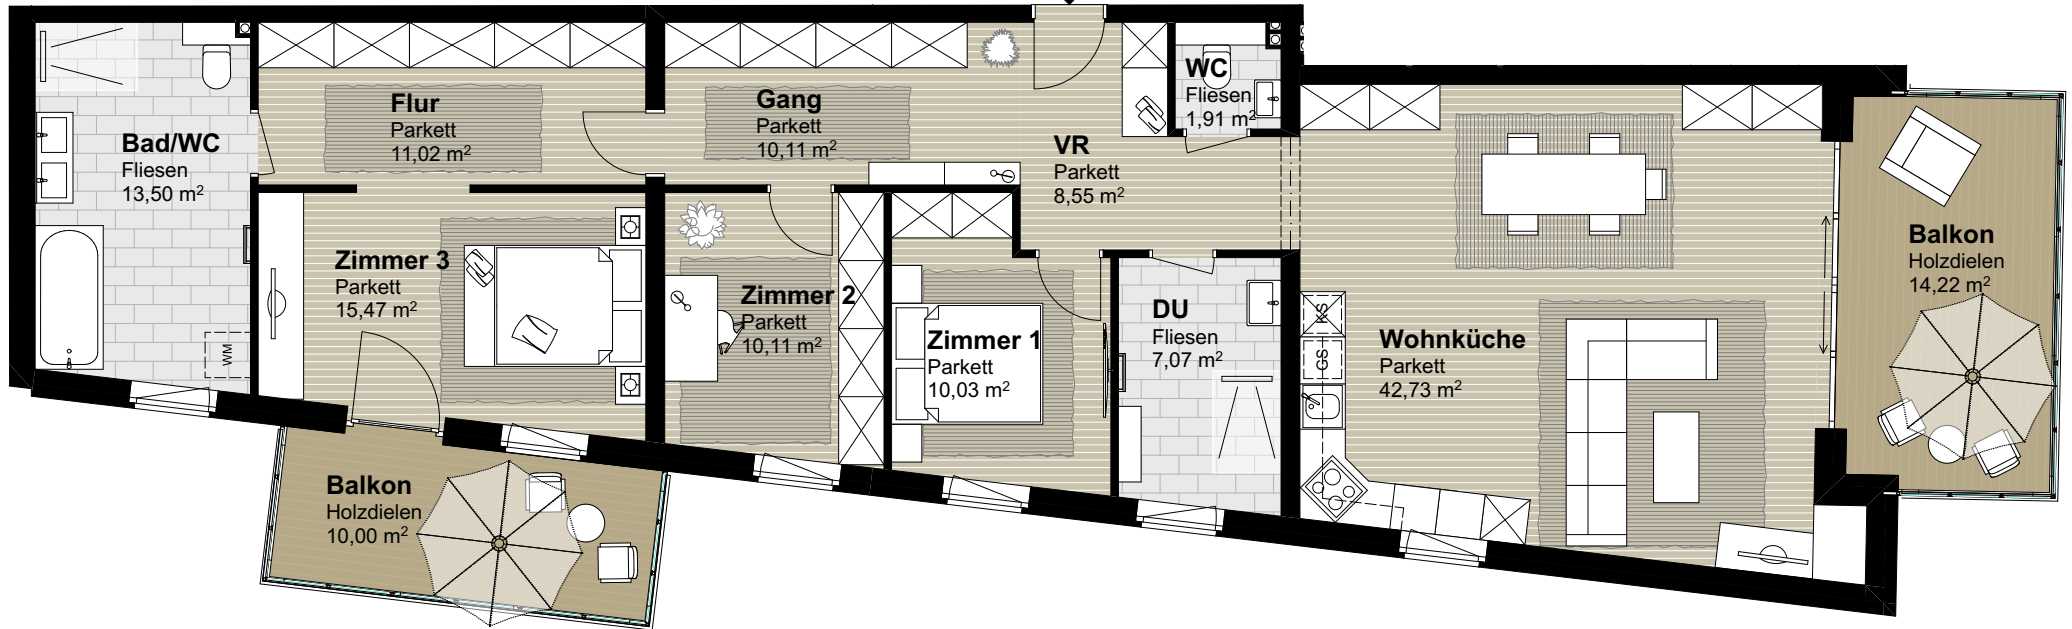

Obergeschoss

TOP 11

Wohnräume:	130,50m ²
Terrasse/Balkon:	24,22m ²
Garten:	— m ²

Die dargestellte Möblierung ist nur ein Lösungsvorschlag. Sanitärinrichtung und Küchenanschlüsse werden mitangeboten. Änderungen aus technischen oder baubehördlichen Gründen vorbehalten.

