



OBERGESCHOSS

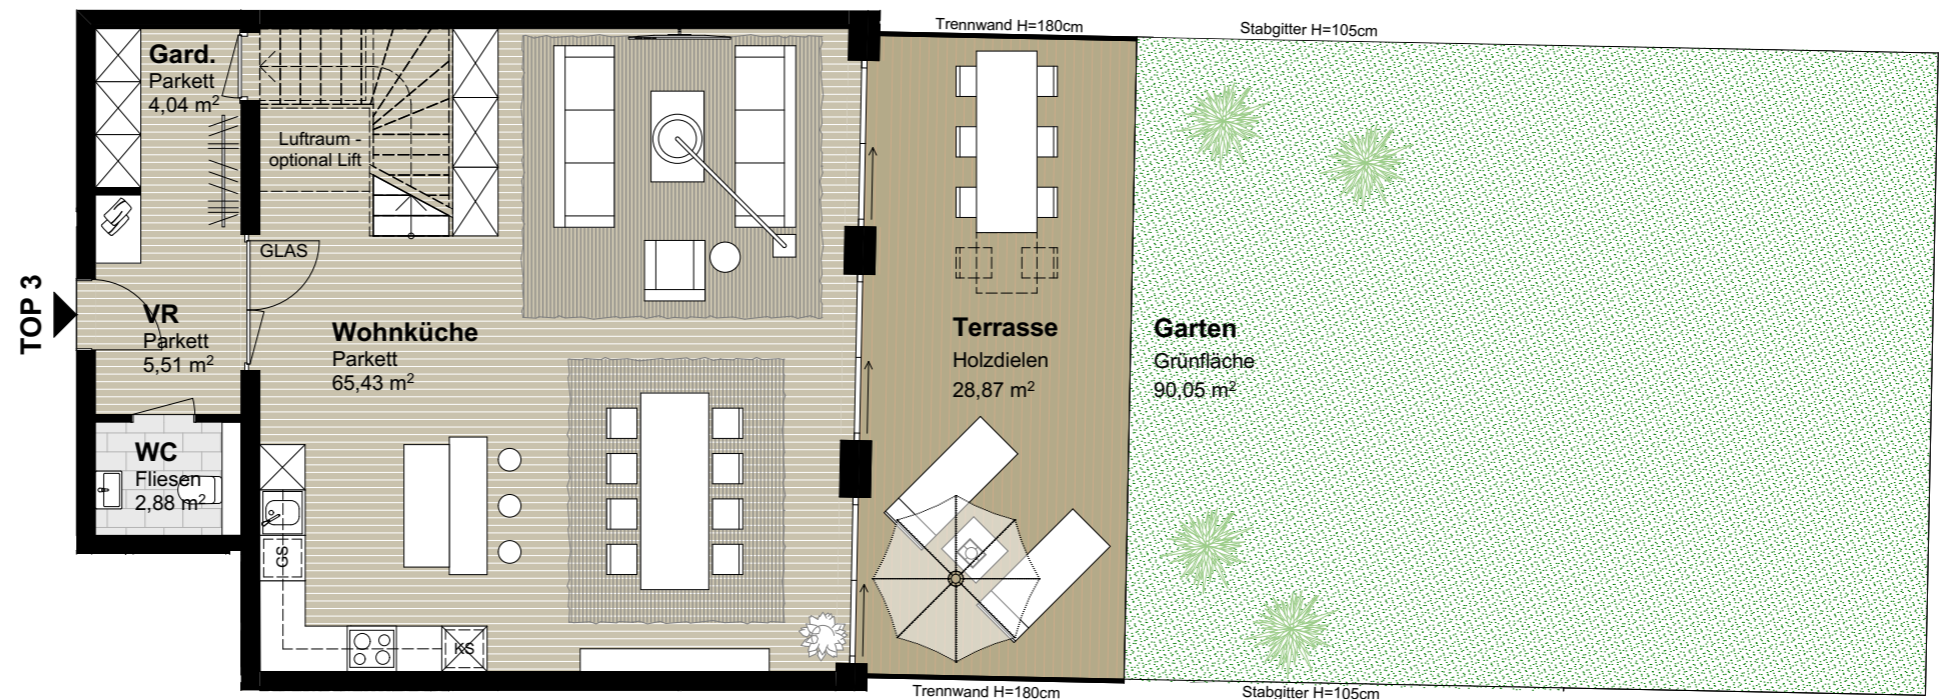

ERDGESCHOSS

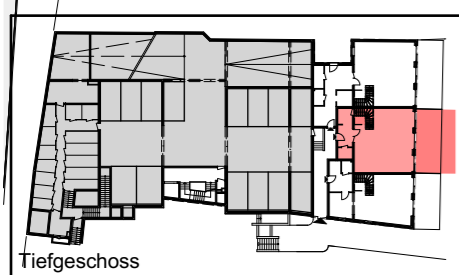

**TOP 3**

Wohnräume:	165,17m <sup>2</sup>
Terrasse/Balkon:	28,87m <sup>2</sup>
Garten:	90,05m <sup>2</sup>

Die dargestellte Möblireung ist nur ein Lösungsvorschlag. Sanitärerichtung und Küchenanschlüsse werden mitangeboten. Änderungen aus technischen oder baubehördlichen Gründen vorbehalten.

